



OBERGESCHOSS

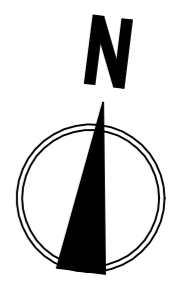

Hofseite


Straßenseite

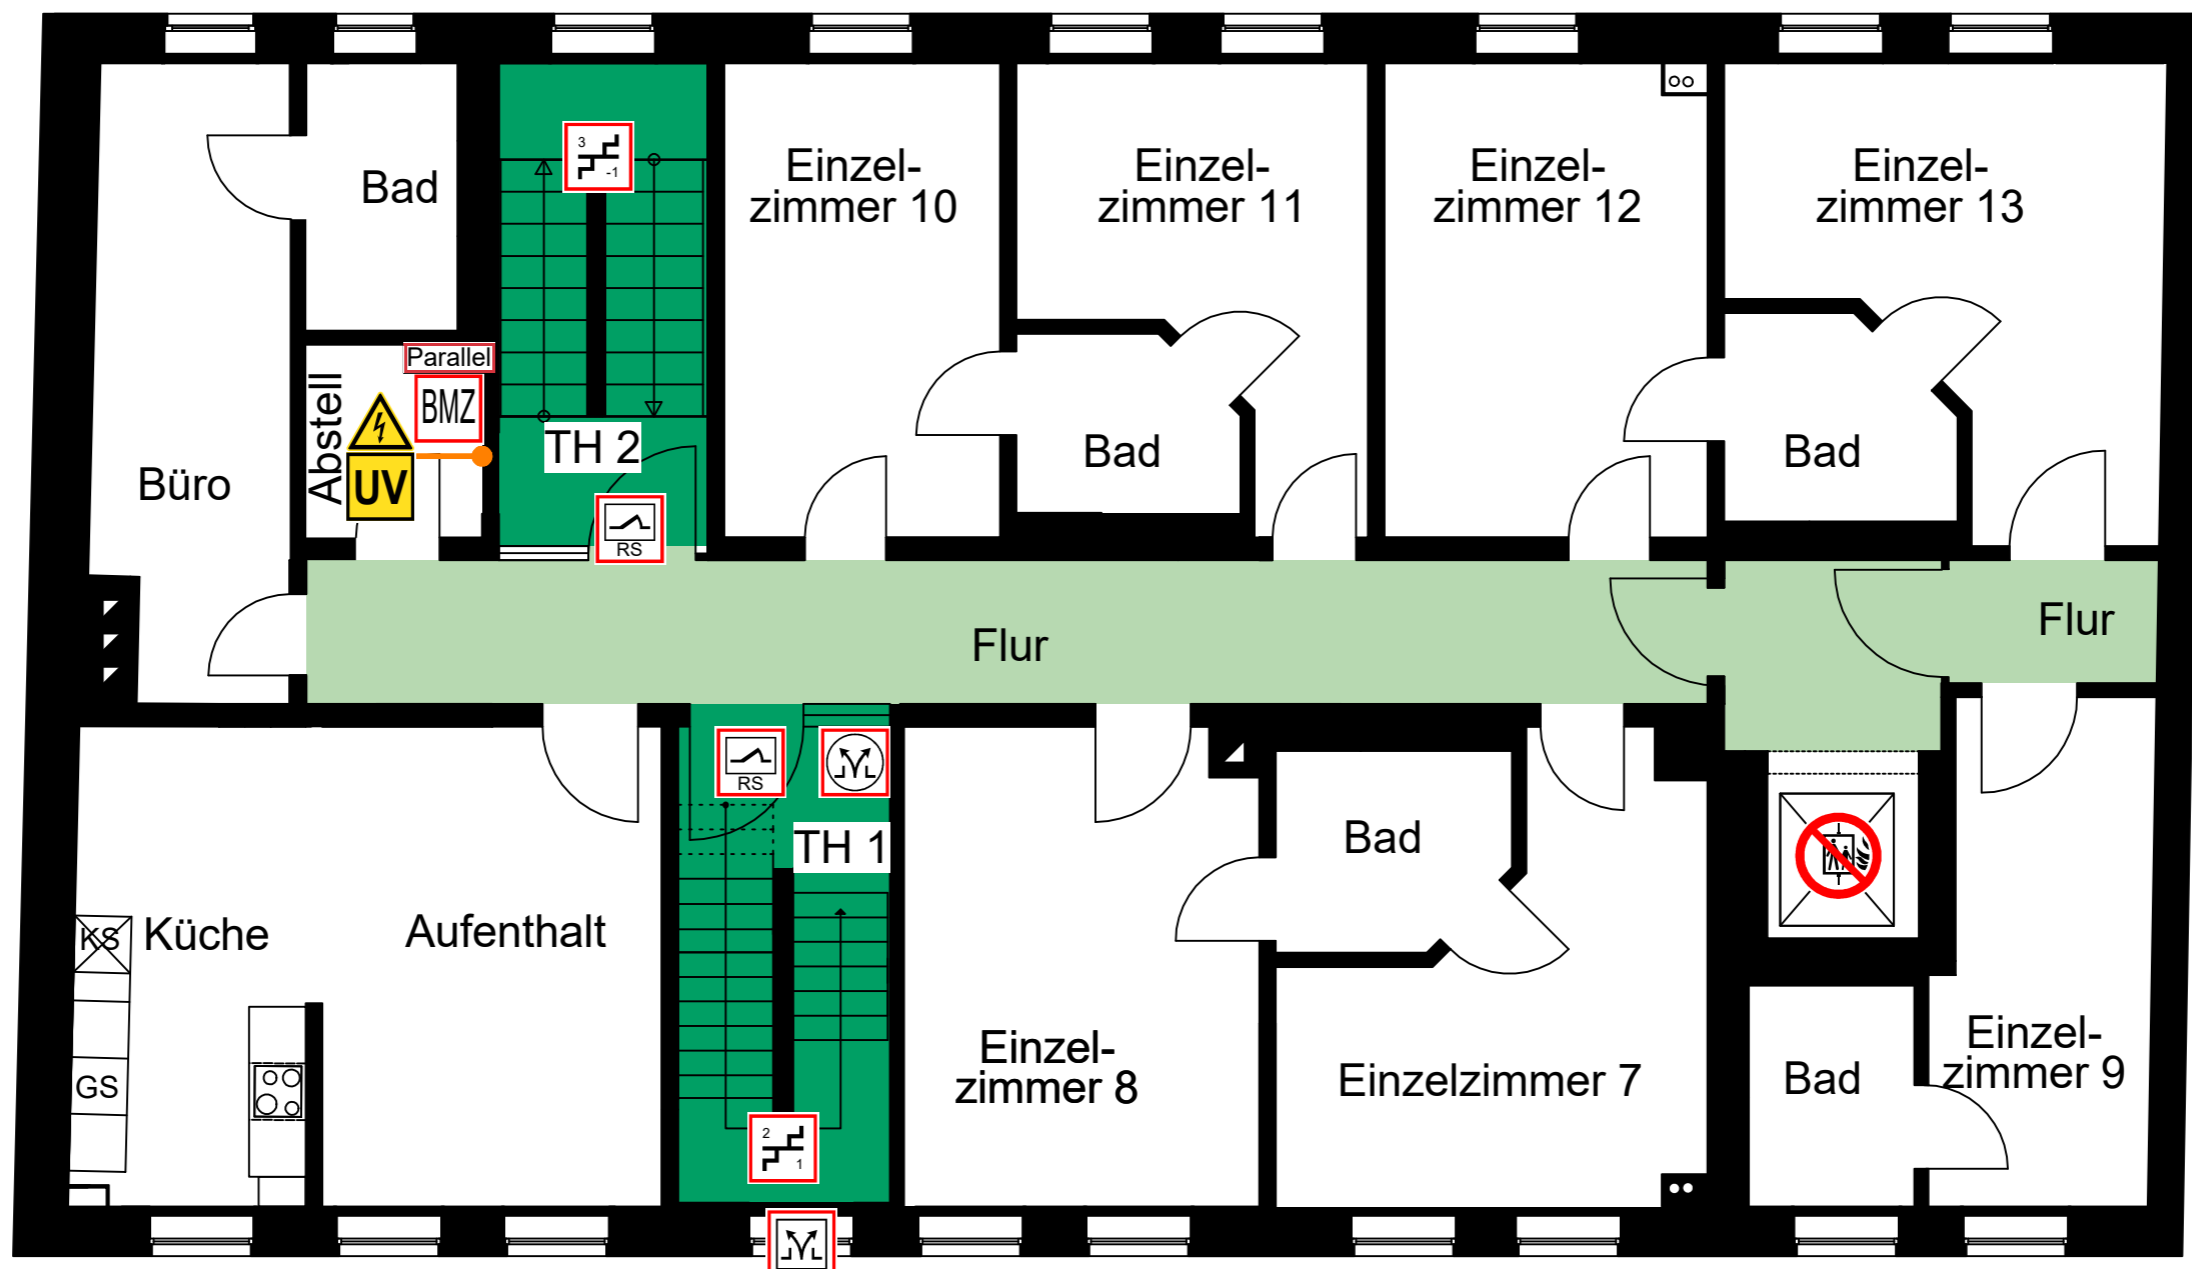

Legende

-  vertikaler Rettungsweg (Treppenraum)
-  horizontaler Rettungsweg
-  Rauch- und Wärmeabzugseinrichtung
-  Bedienstelle Rauch- und Wärmeabzugseinrichtung
-  Parallelanzeige Brandmelderzentrale
-  Unterverteilung
-  Rauchschutztür
-  Warnung vor gefährlicher elektrischer Spannung
-  Treppe, erreichbare Geschosse
-  Aufzug im Brandfall nicht benutzen

Geschossplan

Objekt: Wohnheim 39359 Etingen, Im Sack 9	
Gebäude: Wohnhaus	Geschoss: Obergeschoss
Stand: 09/2021	Plan-Nr.: 04
Planersteller:  ExIT Planungsbüro Dorit Thurisch An der Wasserstelle 21, 38889 Blankenburg Tel.: 03944/61683, Mobil: 0157 - 30 10 79 67 e-mail: d.thurisch@exit-planungsbuero.de	